

ΕΦΗΜΕΡΙΣ ΤΗΣ ΚΥΒΕΡΝΗΣΕΩΣ
ΤΗΣ ΕΛΛΗΝΙΚΗΣ ΔΗΜΟΚΡΑΤΙΑΣ

ΤΕΥΧΟΣ ΤΕΤΑΡΤΟ Αρ. Φύλλου **499**

14 Μαΐου 1993

ΠΕΡΙΕΧΟΜΕΝΑ

ΑΝΑΔΑΣΩΣΕΙΣ

ΑΠΟΦΑΣΕΙΣ

Αριθ. 854 (1)

Κήρυξη αναδασωτέας έκτασης 2,265 στρεμ. στη θέση «Παγώνα» Νικιάνας περ. Κοιν. Αλεξάνδρου Νομού Λευκάδας.

Η ΝΟΜΑΡΧΗΣ ΛΕΥΚΑΔΑΣ

Έχοντας υπόψη:

1. Τις διατάξεις του Ν. 3200/55 περί διοικητικής αποκέντρωσης, όπως τροποποιήθηκε και συμπληρώθηκε μεταγενέστερα με το Ν.Δ. 532/70.

2. Τις διατάξεις του άρθρου 117 παρ. 3 του Συντάγματος.

3. Τις διατάξεις του Ν. 998/79 «περί προστασίας των Δασών κ.λπ.» και ειδικότερα:

α) του άρθρου 41 παρ. 1, β) του άρθρου 38 παρ. 1.

4. Τις διαταγές του Υπουργείου Γεωργίας:

α) 160417/1180/8.7.80, β) 182447/3049/24.9.80.

5. Την αριθμ. 816/26.4.93 πρόταση της Δ/νσης Δασών Λευκάδας για κήρυξη της έκτασης ως αναδασωτέας, αποφασίζουμε:

Κηρύσσουμε αναδασωτέα με σκοπό την προστασία και επαναφορά της δασικής βλάστησης με φυσική αναγέννηση τη δημοσία δασική έκταση, εμβαδού 2,265 στρεμ. που βρίσκεται στη θέση «Παγώνα».

Προσδιορίζεται από τα στοιχεία Α Β Γ Δ Ε Ζ Η Θ Ι Κ Λ Μ Α και έχει όρια:

Ανατολικά: Με δημόσια δασική έκταση κηρυγμένη αναδασωτέα (αρ. απ. 2727/14.4.90 Νομ. Λευκάδας).

Δυτικά: Με δημόσια δασική έκταση.

Βόρεια: Με ελαιόκτημα.

Νότια: Με περίβολο οικήματος και δημόσια δασική έκταση.

Όπως φαίνεται στο συνημμένο διάγραμμα που αποτελεί αναπόσπαστο μέρος της απόφασης αυτής.

Η απόφαση αυτή να δημοσιευθεί στην Εφημερίδα της Κυβερνήσεως.

Λευκάδα, 28 Απριλίου 1993

Η Νομάρχης
ΑΓΓΕΛΑ ΑΒΟΥΡΗ

ΕΛΛΗΝΙΚΗ ΔΗΜΟΚΡΑΤΙΑ
ΝΟΜΑΡΧΙΑ ΛΕΥΚΑΔΑΣ
ΔΙΕΥΘΥΝΣΗ ΔΑΣΩΝ

Ανήκει στην αρ. 854/28-4-93 απόφαση της κ. Νομάρχη Λευκάδας.


Τοπογραφικό διάγραμμα παράνομα αποψιλωθείσας δασικής έκτασης.


Θέση: "Παρώνα".

Κοινότητα: Αλεξάνδρου

Εμβαδόν: 2.265 τ.μ.


Κλίμακα: 1:500

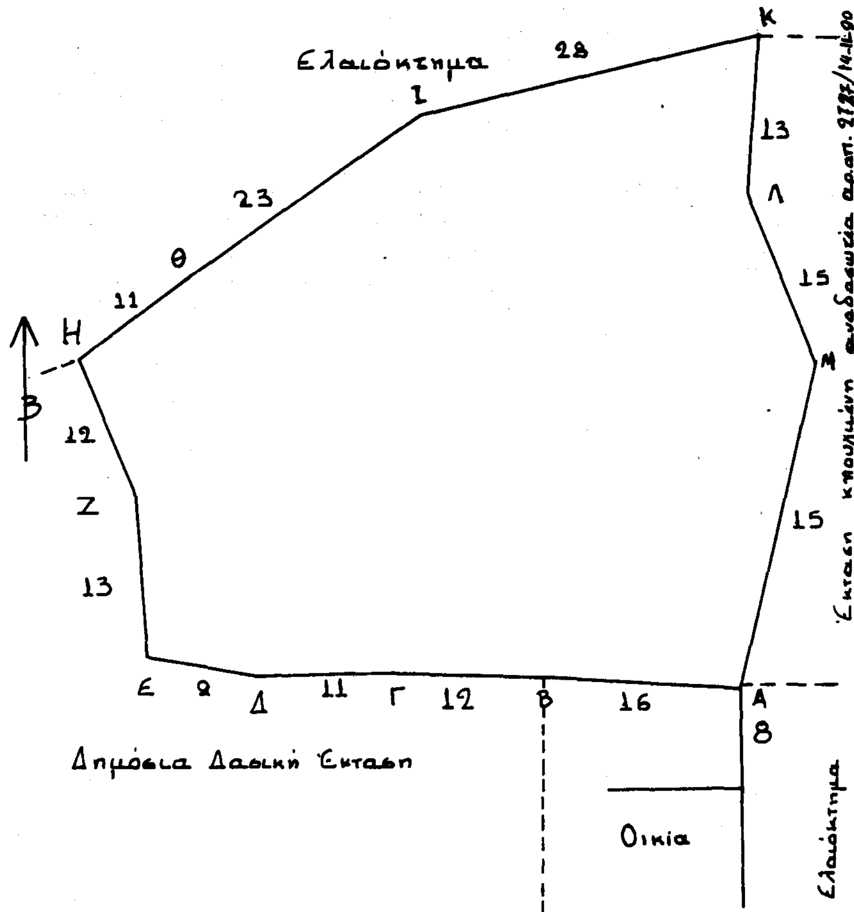

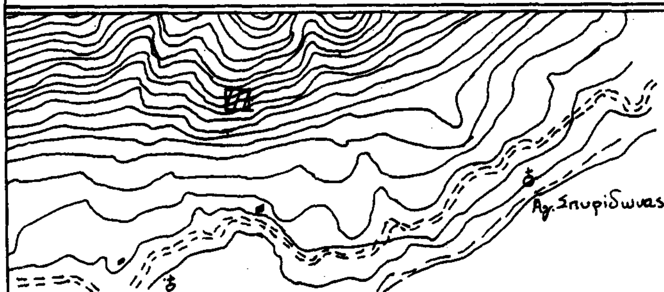

Απόσπασμα χάρτη ευρύτερης περιοχής.
ΚΛΙΜ: 1:20.000
▨ Έκταση που εκχερσώθηκε παράνομα

ΘΕΩΡΗΘΗΚΕ

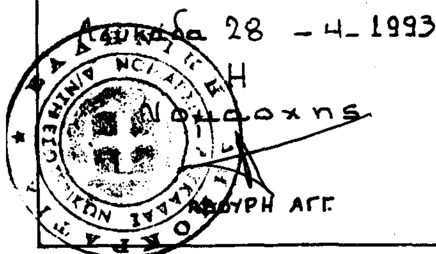

Λευκάδα 28-4-1993
Η
Νομάρχης
ΑΝΘΥΡΗ ΑΓΓ.

Λευκάδα 26-4-1993
Ο
Δ/ντής Δασών α.α.
ΓΕΩΡΓΙΟΣ ΛΑΜΠΡΗΣ
ΔΑΣΟΛΟΓΟΣ

Λευκάδα 26-4-1993
Ο
Συντάξας
ΘΕΟΔΩΡΟΣ ΚΑΒΒΑΔΙΑΣ
ΔΑΣΟΛΟΓΟΣ

ΠΟΛΕΟΔΟΜΙΑ

ΑΠΟΦΑΣΕΙΣ

Αριθ. 1307 (2)

Έγκριση τοπικού ρυμοτομικού σχεδίου στο Γαρδίκι Ν. Τρικάλων.

Ο ΝΟΜΑΡΧΗΣ ΤΡΙΚΑΛΩΝ

Έχοντας υπόψη:

1. Τις διατάξεις του Ν. 3200/55 «Περί διοικητικής αποκεντρώσεως» όπως τροποποιήθηκε και συμπληρώθηκε με το Ν.Δ. 732/70 «Περί συμπληρώσεως των διατάξεων περί διοικητικής αποκεντρώσεως».

2. Τις διατάξεις του Α.Ν. 314/68 (ΦΕΚ 47Α/68) «Περί παροχής εις τον Υπουργό Βορείου Ελλάδος και τους Νομάρχας αμοδιότητος επί θεμάτων, εγκρίσεως σχεδίου πόλεων» όπως τροποποιήθηκε και συμπληρώθηκε με το Ν.Δ. 1018/70 (ΦΕΚ 220Α/71) και αντικαταστάθηκε με το Ν. 1577/85 (άρθρο 34).

3. Το αρ. 183 Π.Δ. (ΦΕΚ 70Α/5.6.88) «Έγκριση τροποποιήσεων σχεδίων πόλεων και καθορισμός όρων και περιορισμών δόμησης από τους Νομάρχες».

4. Το από 2.4.85 Π.Δ. «Περί μεταβίβασης αρμοδιοτήτων στους Νομάρχες για την έγκριση και τροποποίηση ρυμοτομικών σχεδίων καθώς και όρων και περιορισμών δόμησης αγροτικών οικισμών» (ΦΕΚ 225Δ/14.5.85).

5. Τις διατάξεις του από 17.7.23 Π.Δ. «Περί σχεδίων πόλεων».

6. Τις υπ' αρ. 11/1990 και 3/1993 αποφάσεις του Κοινοτικού Συμβουλίου Γαρδικίου.

7. Τη σύμφωνη γνωμοδότηση του Συμβουλίου Χ.Ο.Π. που διατυπώθηκε στο αρ. 5/γνωμ.2η/7.4.1993, αποφασίζουμε:

Εγκρίνεται τοπικό ρυμοτομικό σχέδιο στον Οικισμό Γαρδίκι που περιλαμβάνει δύο ενότητες όπως φαίνεται στα συν/να σχεδιαγράμματα τα οποία αποτελούν αναπόσπαστο μέρος της παρούσας.

Από τις διατάξεις της απόφασης αυτής δεν προκαλείται επιβάρυνση στον προϋπολογισμό της Κοινότητας.


Η απόφαση αυτή με τα σχεδιαγράμματα που την συνοδεύουν να δημοσιευθεί στην Εφημερίδα της Κυβερνήσεως.


Τρίκαλα, 12 Απριλίου 1993

Ο Νομάρχης


ΙΩΑΝΝΗΣ ΣΠΑΡΤΣΗΣ


ΥΠΟΜΝΗΜΑ

 

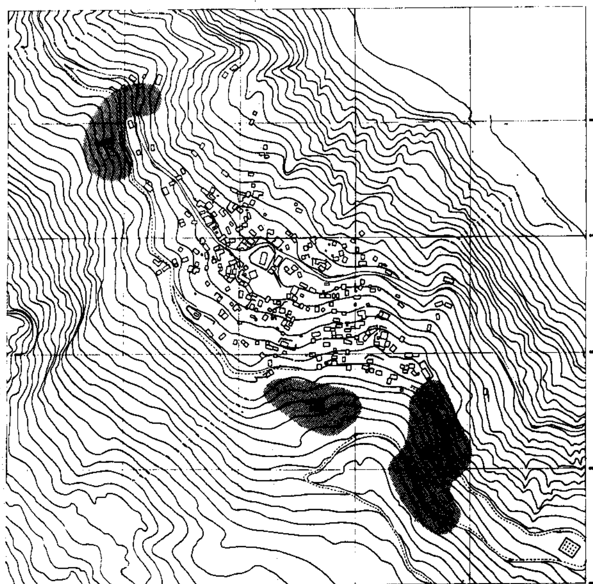





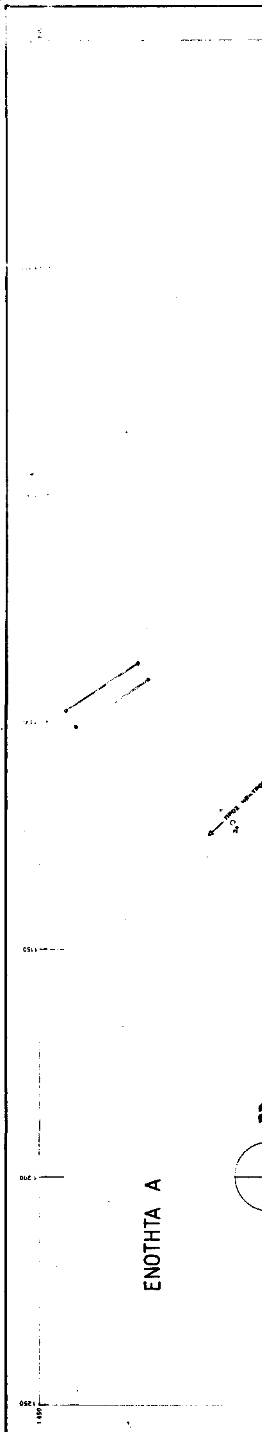


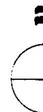


Β
ΠΡΟΣ ΑΓΙΑ ΠΑΡΑΣΚΕΥΗ
ΠΡΟΣ ΓΑΡΔΙΚΙ
ΑΣΤΥΝΟΜΙΑ
1
2
3
4
5
6
7
8
9
10
11
12
13
Ο ΝΟΜΑΡΧΗΣ
Φ.Ε.Κ.
ΒΕΒΑΙΩΣΗ
ΒΕΒΑΙΟΥΤΑΙ ΟΤΙ Η ΡΥΜΟΤΟΜΙΑ ΠΟΥ ΦΑΙΝΕΤΑΙ ΣΤΟ ΠΑΡΟΝ ΤΟΠΙΚΟ ΡΥΜΟΤΟΜΙΚΟ ΣΧΕΔΙΟ ΤΟΥ ΟΙΚΙΣΜΟΥ ΓΑΡΔΙΚΙΟΥ ΤΡΙΚΑΛΩΝ ΕΙΝΑΙ ΣΥΜΦΩΝΗ ΜΕ ΤΗΝ ΑΝΑΦΕΡΟΜΕΝΗ ΣΤΗΝ ΜΕ ΑΡΙΘ 11/90 κ 3/93 ΑΠΟΦΑΣΗ ΤΟΥ ΚΟΙΝΟΤΙΚΟΥ ΣΥΜΒΟΥΛΙΟΥ.
Ο ΠΡΟΕΔΡΟΣ ΤΗΣ ΚΟΙΝΟΤΗΤΟΣ
ΔΗΜΗΤΡΙΟΣ ΚΟΥΤΗΣ
ΤΟΠΙΚΟ ΡΥΜΟΤΟΜΙΚΟ ΣΧΕΔΙΟ
ΟΙΚΙΣΜΟΥ ΓΑΡΔΙΚΙΟΥ
ΤΡΙΚΑΛΩΝ
ΕΝΟΤΗΤΑ Α
ΚΛΙΜΑΚΑ: 1:500
ΟΝΟΜΑ
ΗΜΕΡΟΜΗΝΙΑ
ΥΠΟΓΡΑΦΗ
ΑΝΑΣΤΑΣΙΟΣ ΤΑΣΙΟΥ
ανάδοχος: ΑΛΕΞ. ΒΑΛΑΧΟΚΩΣΤΑ
ΠΟΛΙΤΙΚΟΣ ΜΗΧΑΝΙΚΟΣ
συνεργάτες μελετητές: ΘΥΜΙΟΣ ΣΑΛΙΑΧΗΣ
ΑΡΧΙΤΕΚΤΩΝ ΜΗΧΑΝΙΚΟΣ
ΒΑΣ. ΒΑΛΑΧΟΚΩΣΤΑΣ
χρόνος μελέτης: ΜΑΪΟΣ '89

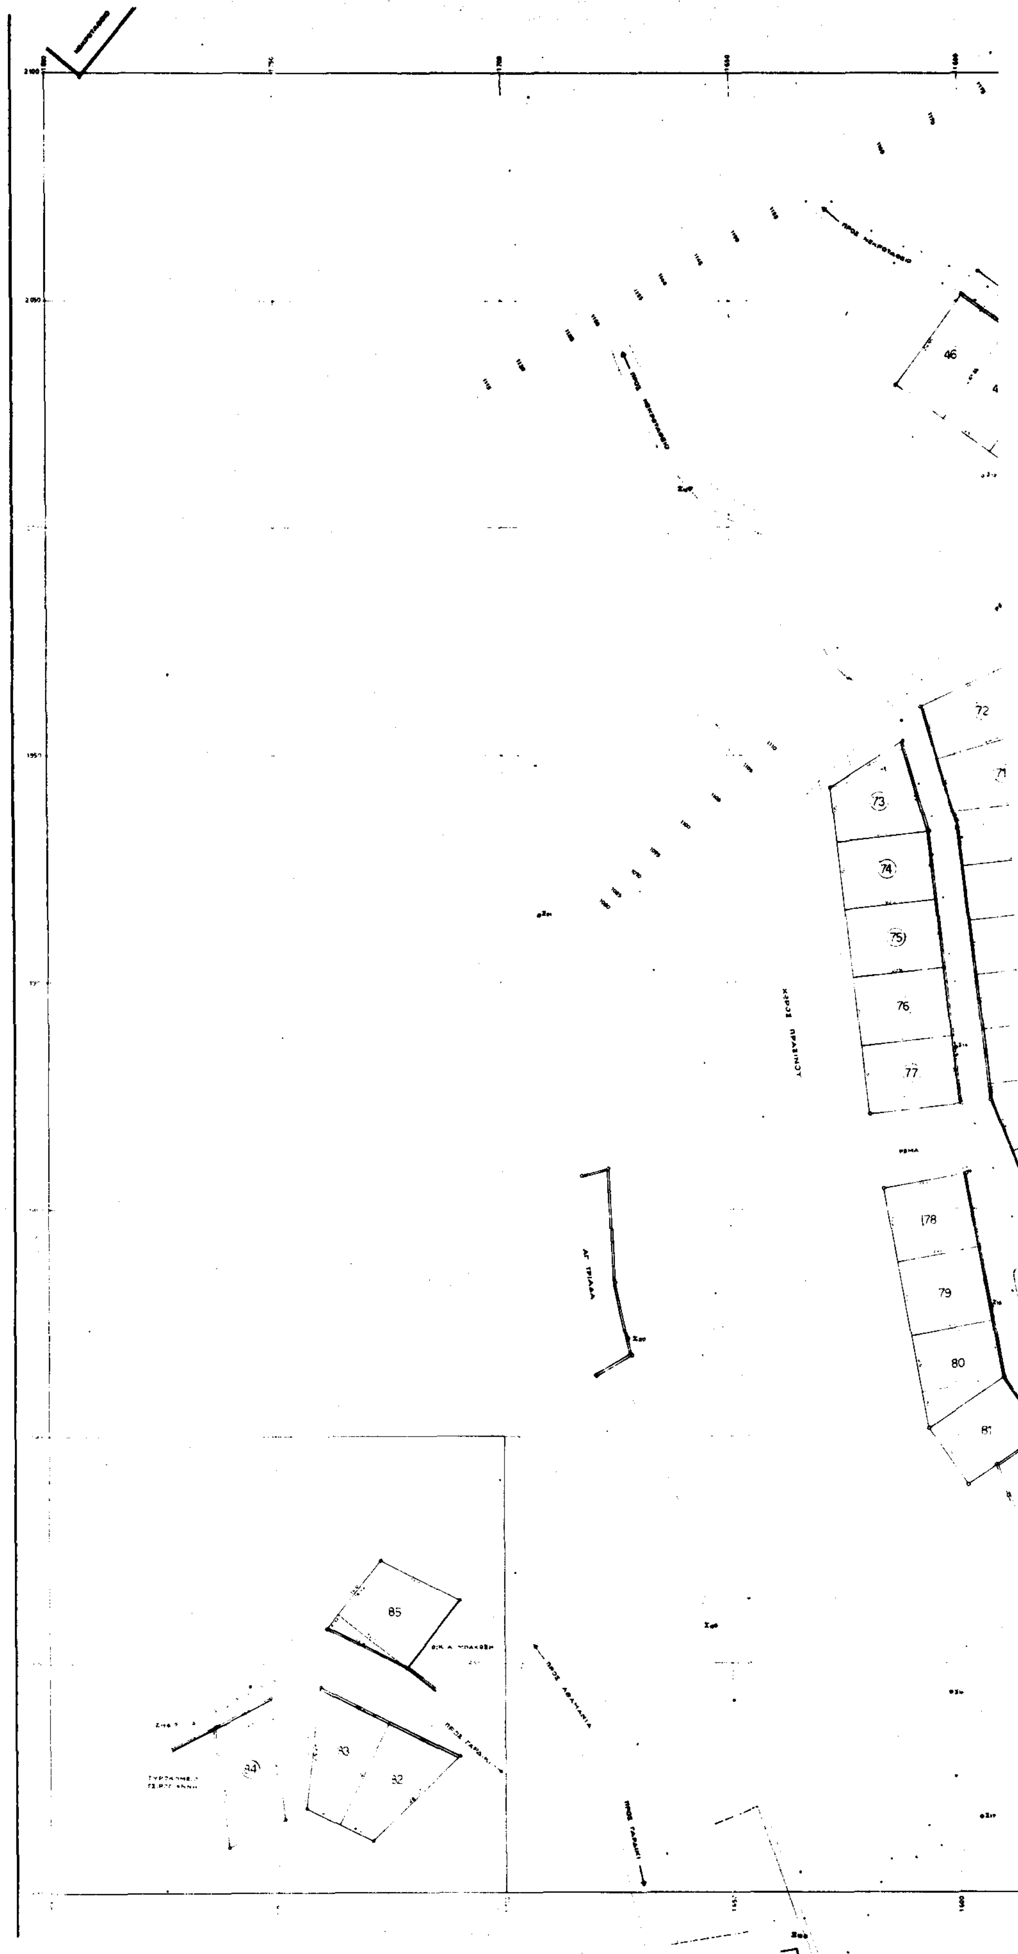
46
72
71
73
74
75
76
77
178
79
80
81
85
83
82
84
ΑΓ. ΤΡΙΑΔΑ

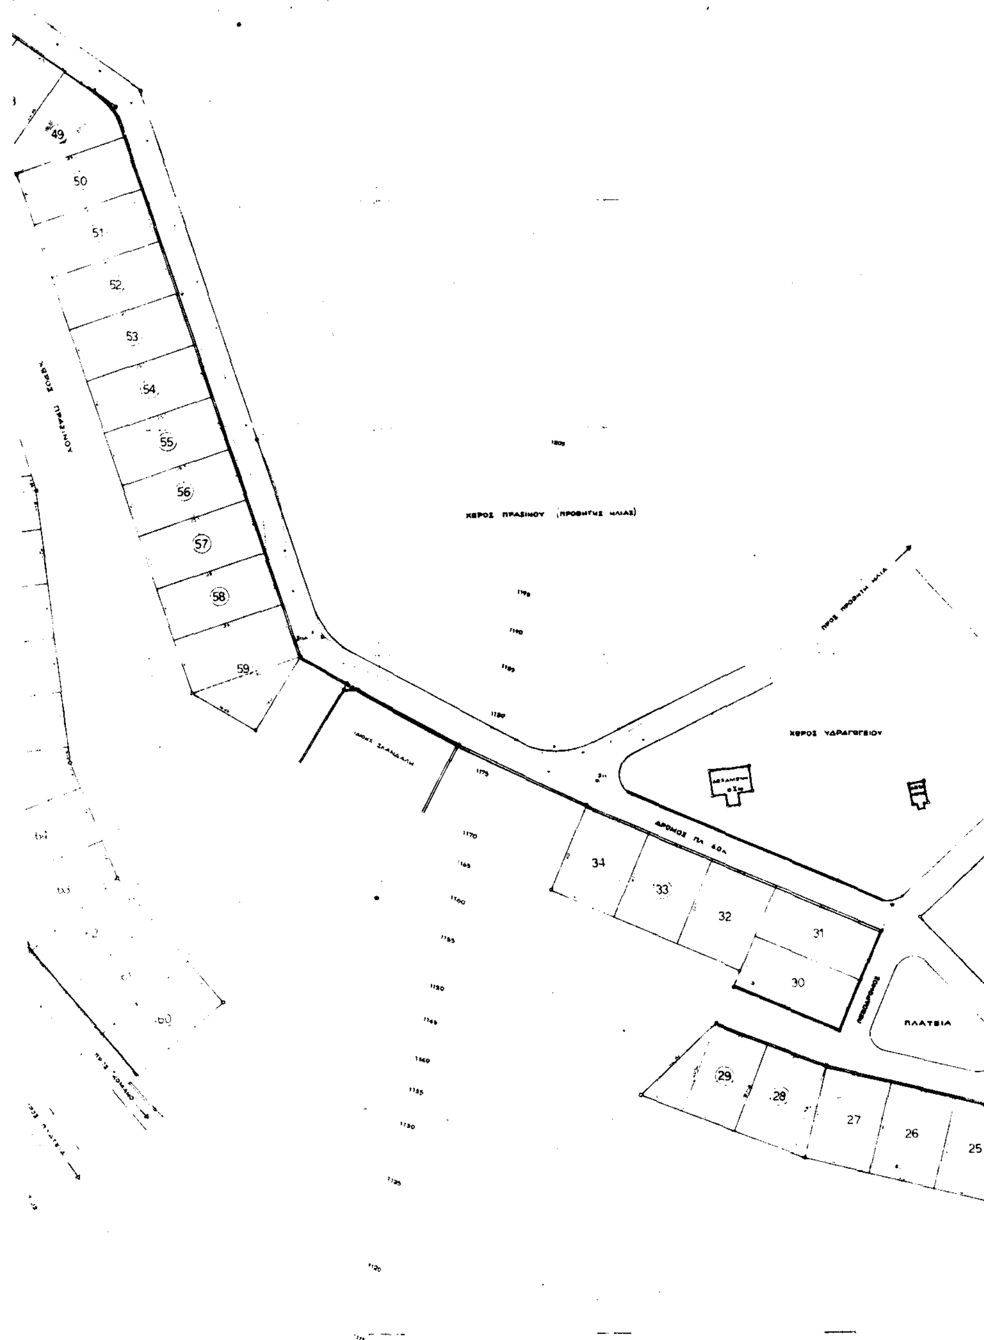
49
50
51
52
53
54
55
56
57
58
59
34
33
32
31
30
29
28
27
26
25
ΠΛΑΤΕΙΑ

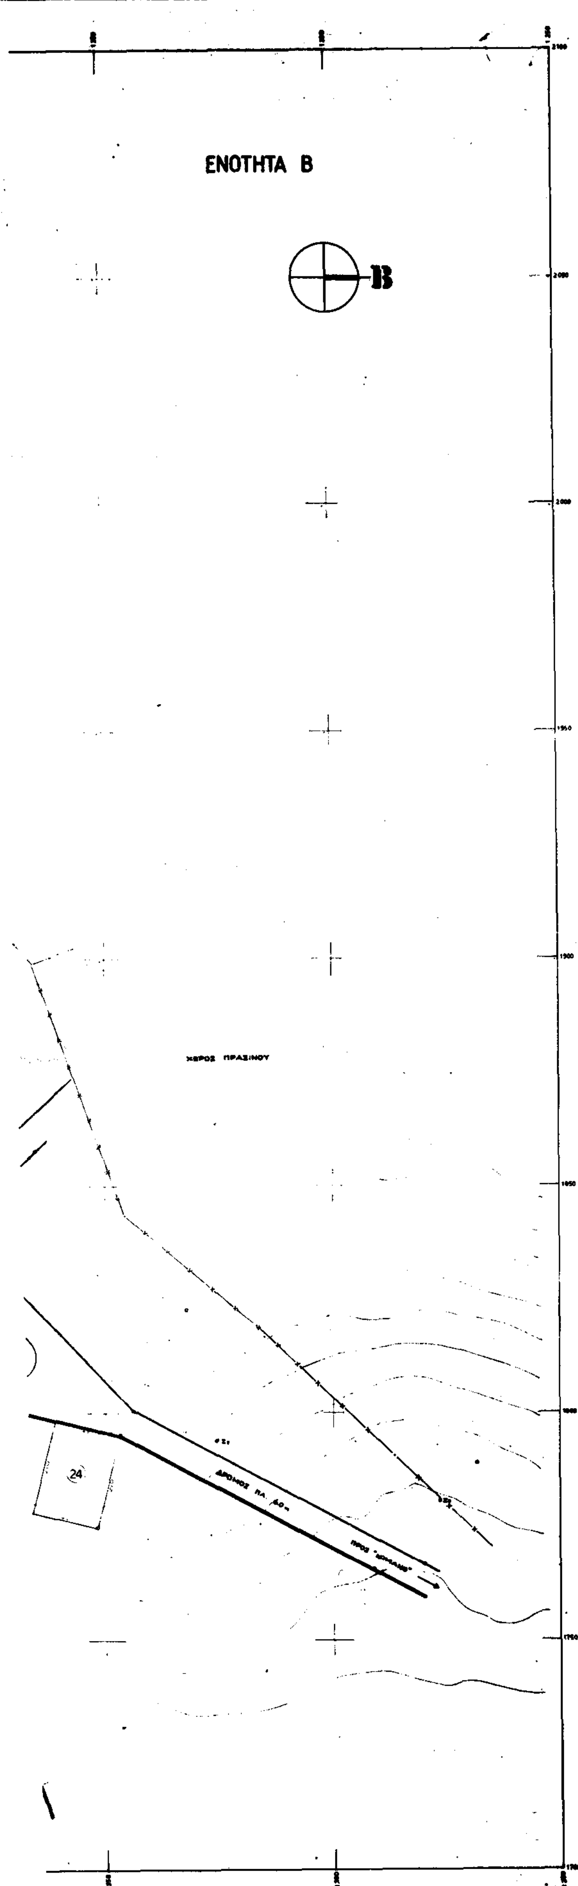

ΥΠΟΜΝΗΜΑ

ΡΥΜΟΤΟΜΙΚΗ ΓΡΑΜΜΗ
ΟΙΚΟΔΟΜΙΚΗ -»-

ΒΕΒΑΙΩΣΗ

ΒΕΒΑΙΟΥΤΑΙ ΟΤΙ Η ΡΥΜΟΤΟΜΙΑ ΠΟΥ ΦΑΙΝΕΤΑΙ ΣΤΟ ΠΑΡΟΝ ΤΟΠΙΚΟ ΡΥΜΟΤΟΜΙΚΟ ΣΧΕΔΙΟ ΤΟΥ ΟΙΚΙΣΜΟΥ ΓΑΡΔΙΚΙΟΥ ΤΡΙΚΑΛΩΝ ΕΙΝΑΙ ΣΥΜΦΩΝΗ ΜΕ ΤΗΝ ΑΝΑΦΕΡΟΜΕΝΗ ΣΤΗΝ ΜΕ ΑΡΙΘ. 11/90 , 3/93 ΑΠΟΦΑΣΗ ΤΟΥ ΚΟΙΝΟΤΙΚΟΥ ΣΥΜΒΟΥΛΙΟΥ.

Ο ΠΡΟΕΔΡΟΣ ΤΗΣ ΚΟΙΝΟΤΗΤΟΣ

ΤΟΠΙΚΟ ΡΥΜΟΤΟΜΙΚΟ ΣΧΕΔΙΟ
ΟΙΚΙΣΜΟΥ ΓΑΡΔΙΚΙΟΥ
ΤΡΙΚΑΛΩΝ

ΕΝΟΤΗΤΑ Β

ΚΛΙΜΑΚΑ: 1:5000

	ΟΝΟΜΑ	ΗΜΕΡΟΜΗΝΙΑ	ΥΠΟΓΡΑΦΗ
ΕΛΕΓΧΘΗΚΕ	ΑΝΑΣΤΑΣΙΟΣ ΤΑΣΙΟΥ ΤΟΠ. ΜΗΧ. ΠΕ ΑΡ	20/4/93	
ΣΥΝΤΑΧΘΗΚΕ	ΔΗΜΗΤΡΗΣ Ι. ... ΑΡΧΙΤΕΚΤΩΝ ΜΕ ΑΡ ΠΡΟΪΣΤ. ΤΠ-ΤΘ	26/8/93	
ΕΓΚΡΙΘΗΚΕ			

ανάδοχος: ΑΛΕΞ. ΒΛΑΧΟΚΩΣΤΑ
ΠΟΛΙΤΙΚΟΣ ΜΗΧΑΝΙΚΟΣ

συνεργάτες μελετητές: ΘΥΜΙΟΣ ΣΑΛΑΧΗΣ
ΑΡΧΙΤΕΚΤΩΝ ΜΗΧΑΝΙΚΟΣ
ΒΑΣ. ΒΛΑΧΟΚΩΣΤΑΣ

χρόνος μελέτης: ΜΑΪΟΣ '93